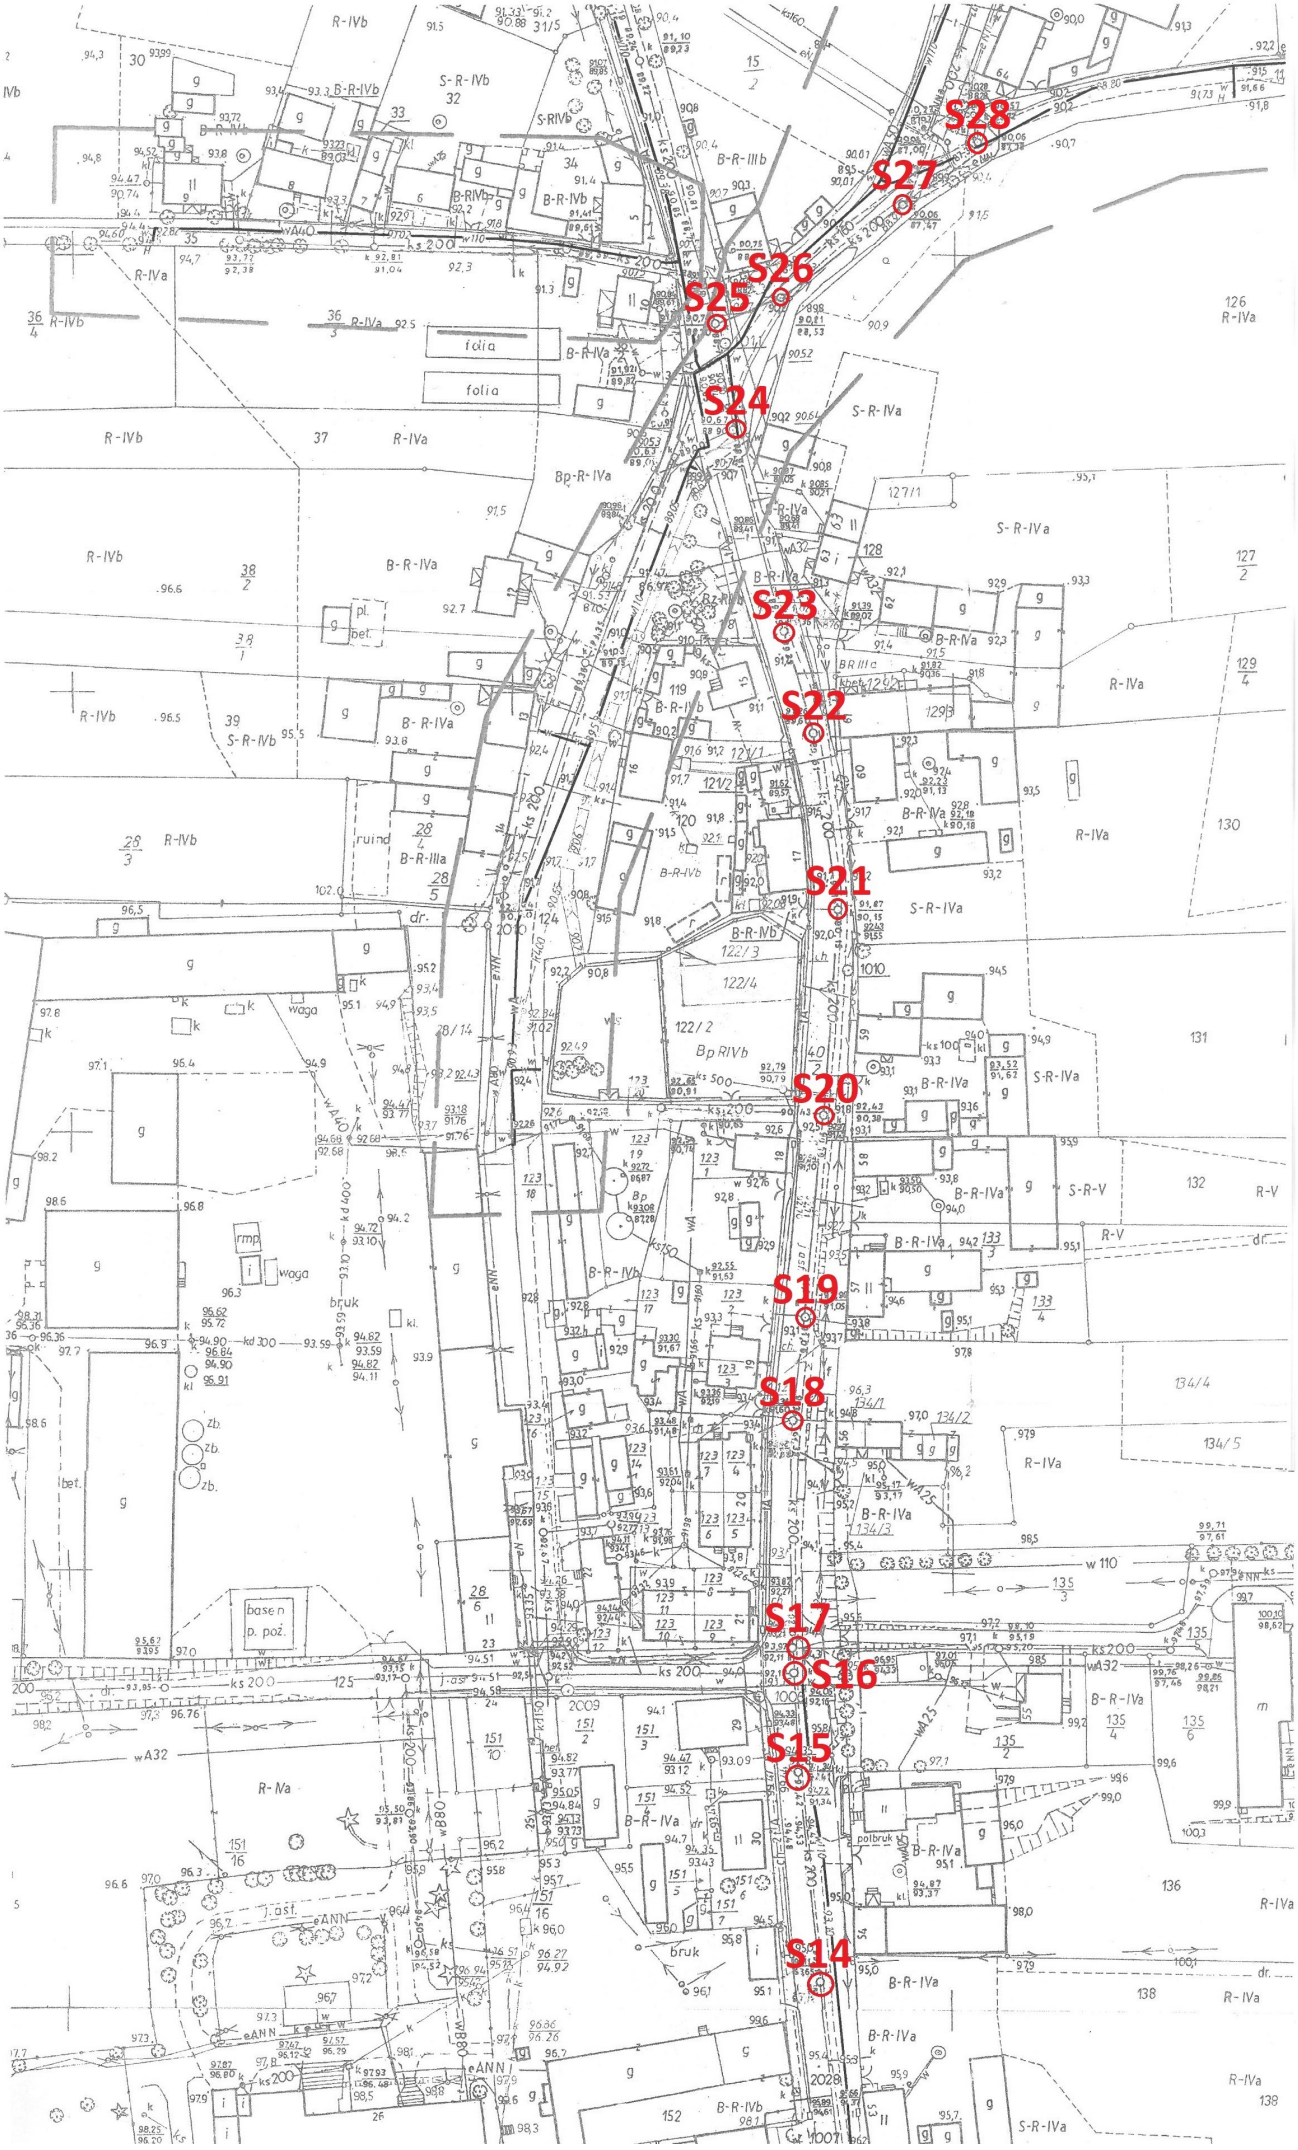
S28
S27
S26
S25
S24
S23
S22
S21
S20
S19
S18
S17
S16
S15
S14
folia
folia
basen
p. poż.
bruk
bruk
waga
waga
ruind
dr.
R-IVb
R-IVa
S-R-IVa
B-R-IVa
B-R-IVb
S-R-IVb
B-R-IIIa
B-R-IIIb
S-R-V
R-V
R-IVa